


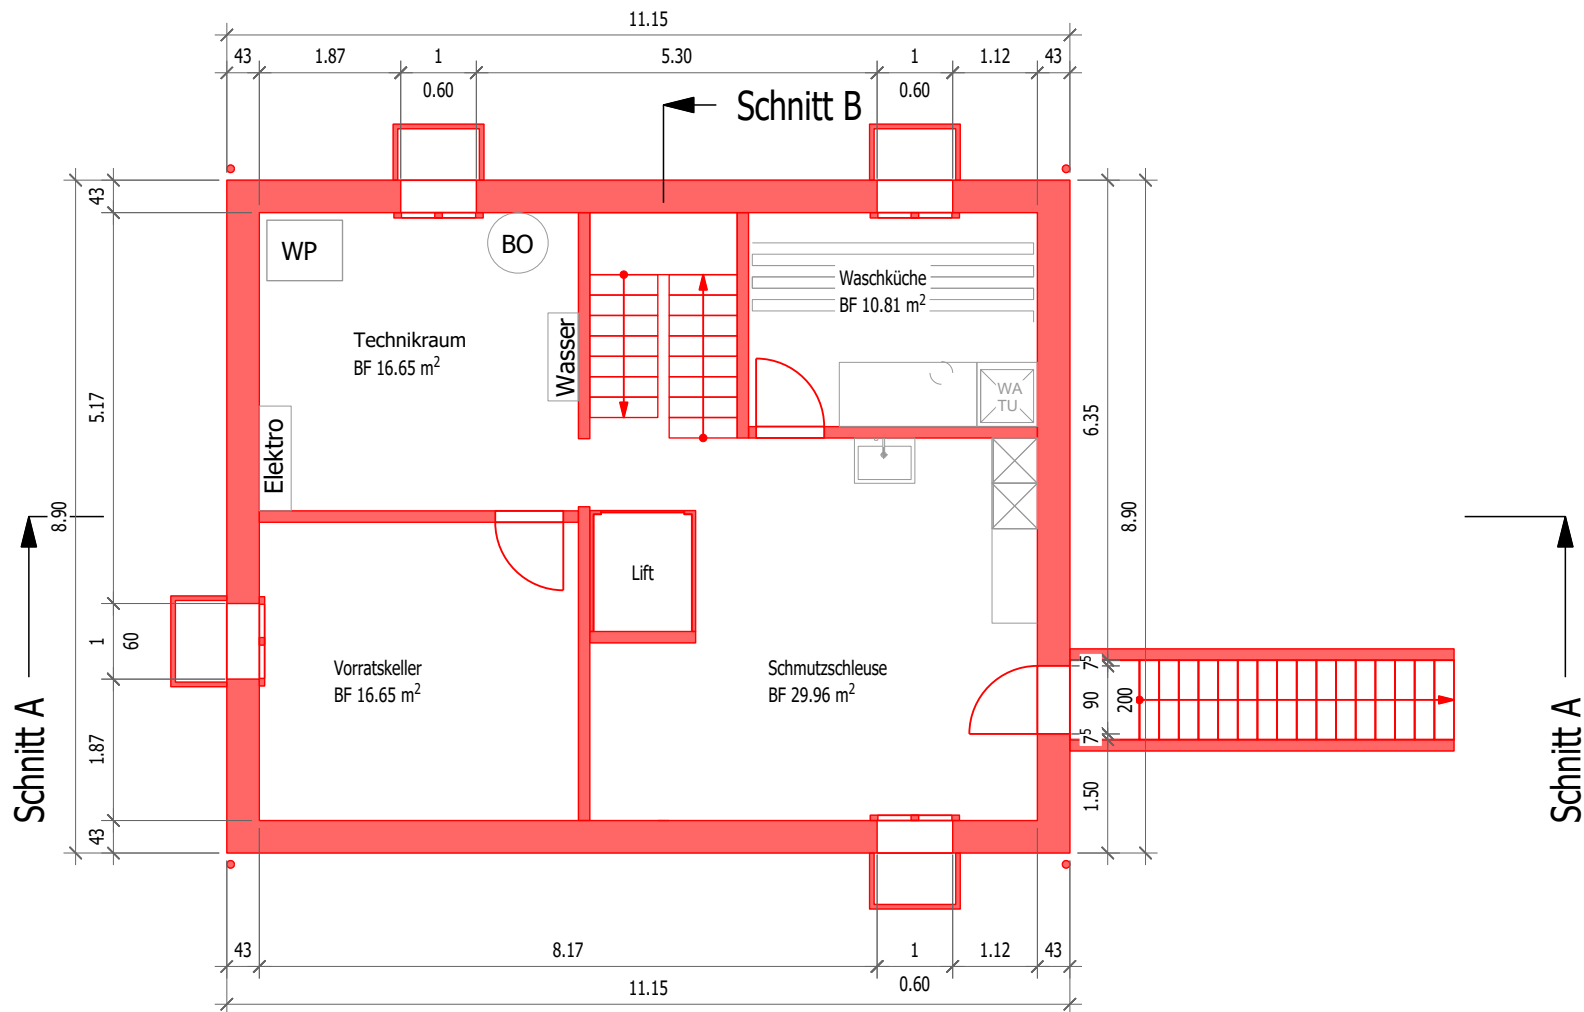

Baueingabe

Abbruch Schopf

Neubau Wohnhaus mit Garage

BESTEHEND

NEU

ABRUCH

Datum: _____

Der Bauherr: _____

Bauherr: Wiget Martin und Antonia

Adresse: Hauptstrasse 16

Ort: 9526 Zuckenriet

Mobil: 078 631 26 13

E-Mail: martinwiget@gmx.ch

Untergeschoss

Objektadresse: Dietenwil, 9526 Zuckenriet

Grundstück Nr.: 401

Meereshöhe Niveaupunkt: 625.72 M.ü.M

Massstab: 1:100

A4

Plan Nr. 4

26.02.2025