


Schnitt A

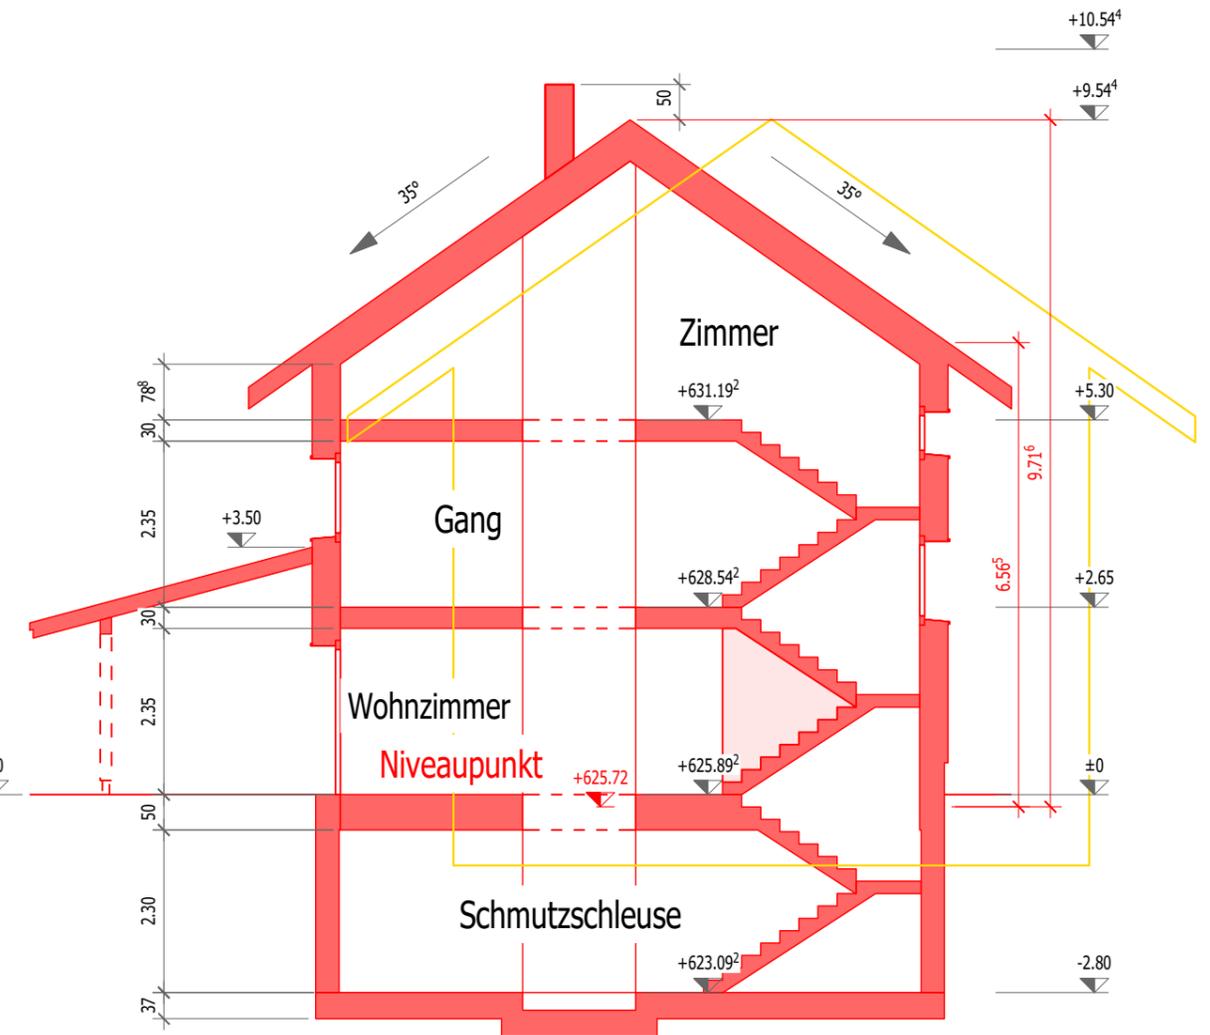

Schnitt B

Baueingabe		<input type="checkbox"/> BESTEHEND <input checked="" type="checkbox"/> NEU <input type="checkbox"/> ABBRUCH		Datum: _____	
Abbruch Schopf				Der Bauherr: _____	
Neubau Wohnhaus mit Garage					
Bauherr: Wiget Martin und Antonia		Schnitt A und B			
Adresse: Hauptstrasse 16					
Ort: 9526 Zuckenriet		Objektadresse: Dietenwil, 9526 Zuckenriet			
Mobil: 078 631 26 13		Grundstück Nr.: 401			
E-Mail: martinwiget@gmx.ch		Meereshöhe Niveaupunkt: 625.72 M.ü.M			
		Massstab: 1:100		A3 Plan Nr. 8 26.02.2025	